


Nebentreppenhaus
und Ausgang zur
Barbecue-Lounge



Balkon mit Bangkirai-Belag,
Möbeln und Sonnenschirmen
Nachbarbebauung

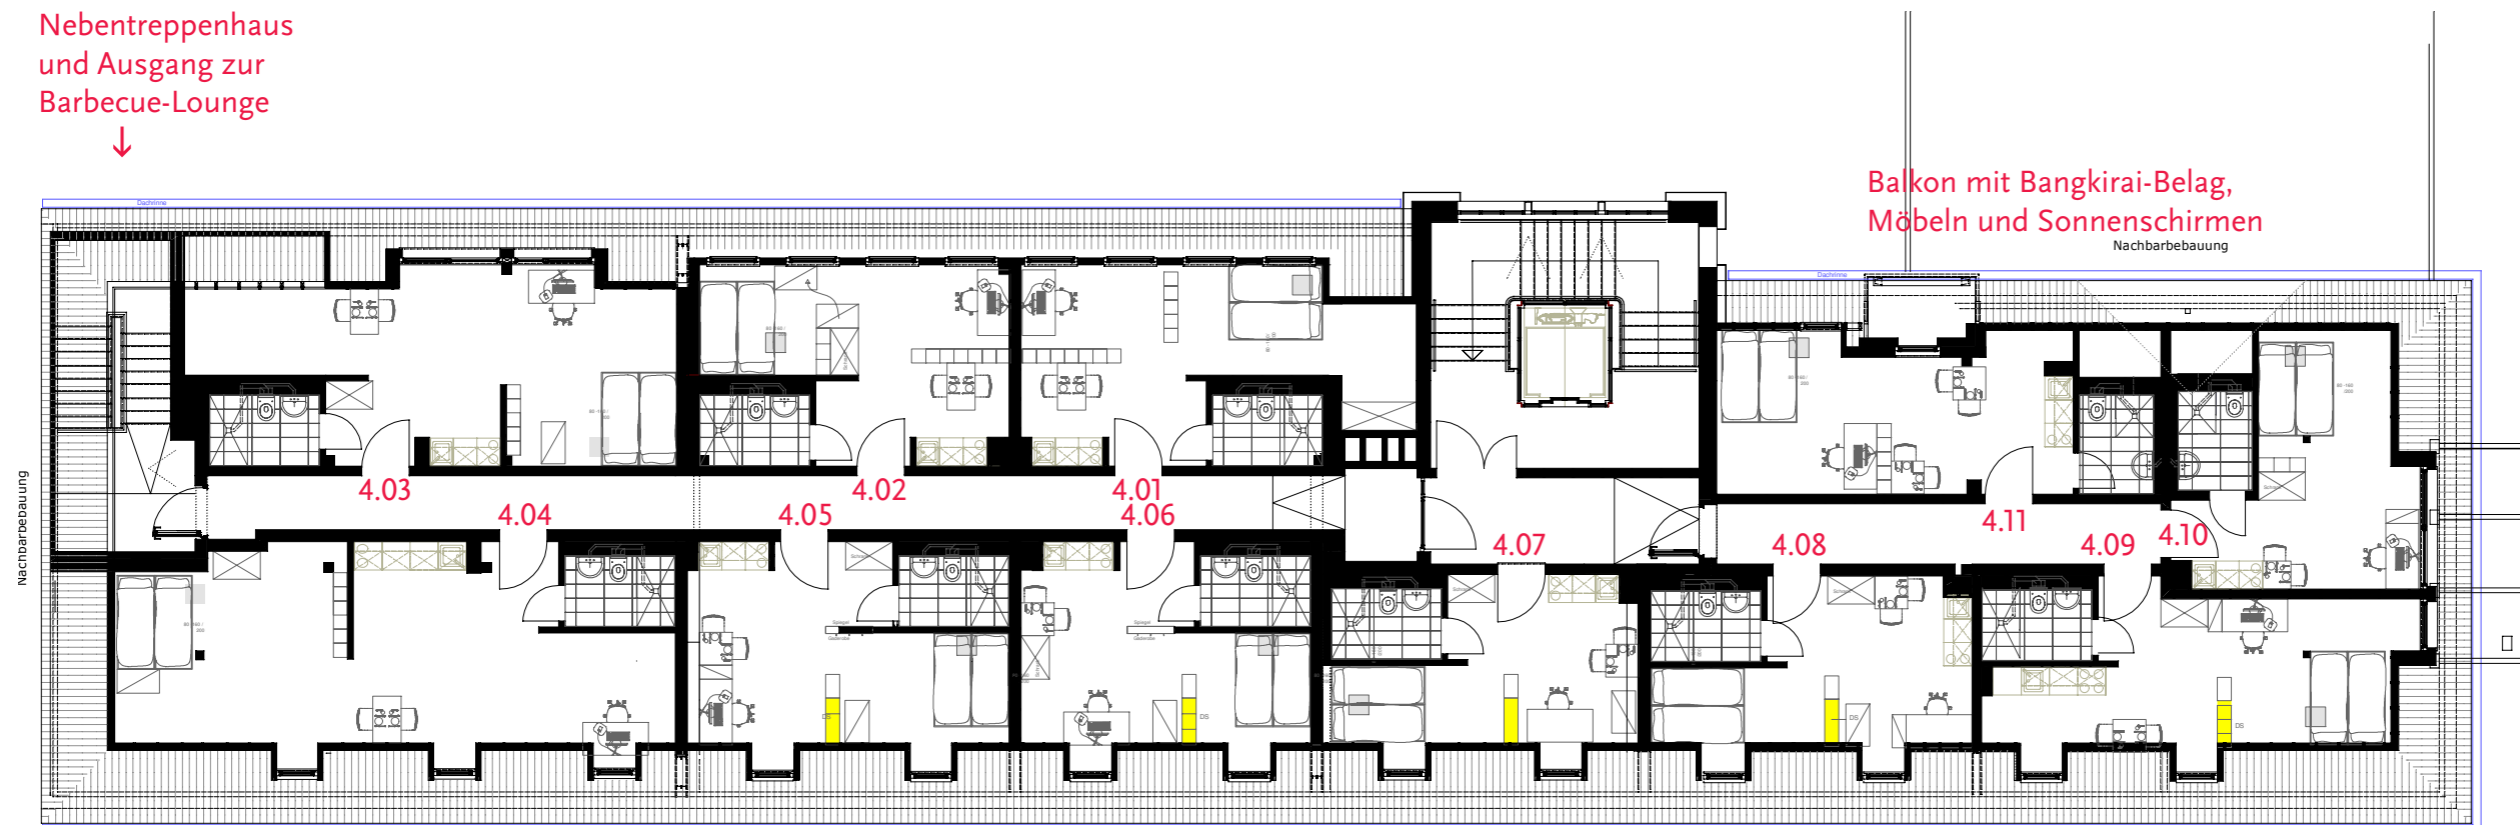

FASTRADA · Dachgeschoss

Verwaltung: Objekta Verwaltung von Haus- und Grundbesitz GmbH, Herr Dominik Schöder Krefelder Straße 153 · D-52070 Aachen
Telefon direkt +49 (0) 241 92 840-14 · Telefon +49 (0) 241 92 840-0 · info@objekta-hausverwaltung.de · www.objekta-hausverwaltung.de

Vermietung: Herr Dominik Schöder · Telefon +49 (0)241 92 84 0 14 · Mail: d.schoeder@objekta-hausverwaltung.de

Die Architekturpläne sind Eigentum der QUADFLIEG GmbH. Urheber ist das Architekturbüro Peter Zimmermann.