


Nebentreppenhaus
und Ausgang zur
Barbecue-Lounge



Balkon mit Bangkirai-Belag,
Möbeln und Sonnenschirmen
Nachbarbebauung

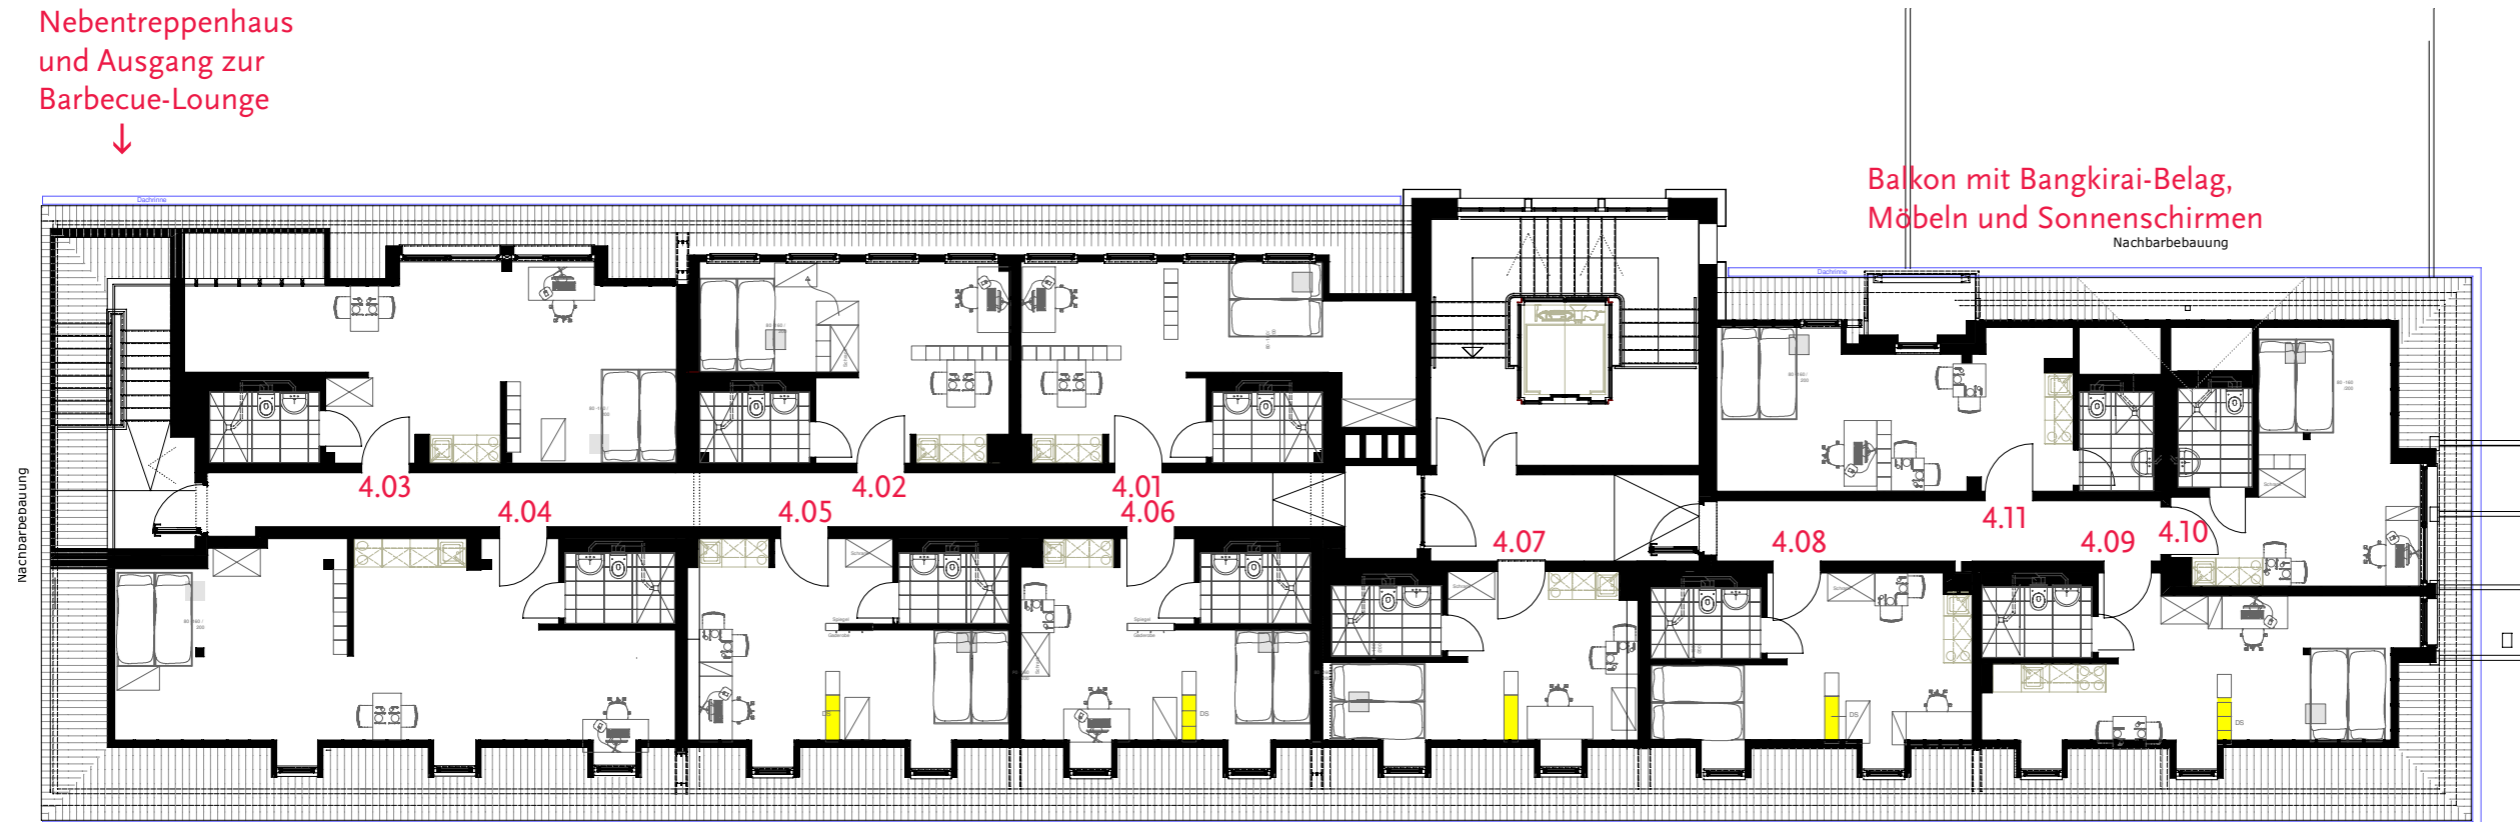

FASTRADA · Dachgeschoss

Verwaltung: FASTRADA Family Office GmbH · Eupener Straße 205 · D-52066 Aachen · Ansprechpartnerin Vermietung: Melanie Hoepfner +49(0)241 46375422 · Fax: +49(0)241 46370399
Bürozeit Mo-Fr 09:00–12:00 Uhr · verwaltung@fastrada-ac.de · www.fastrada-ac.de

Die Architekturpläne sind Eigentum der QUADFLIEG GmbH. Urheber ist das Architekturbüro Peter Zimmermann.